


732644 NÜKTE SÖZEN ORTAOKULU 1. KAT PLANI

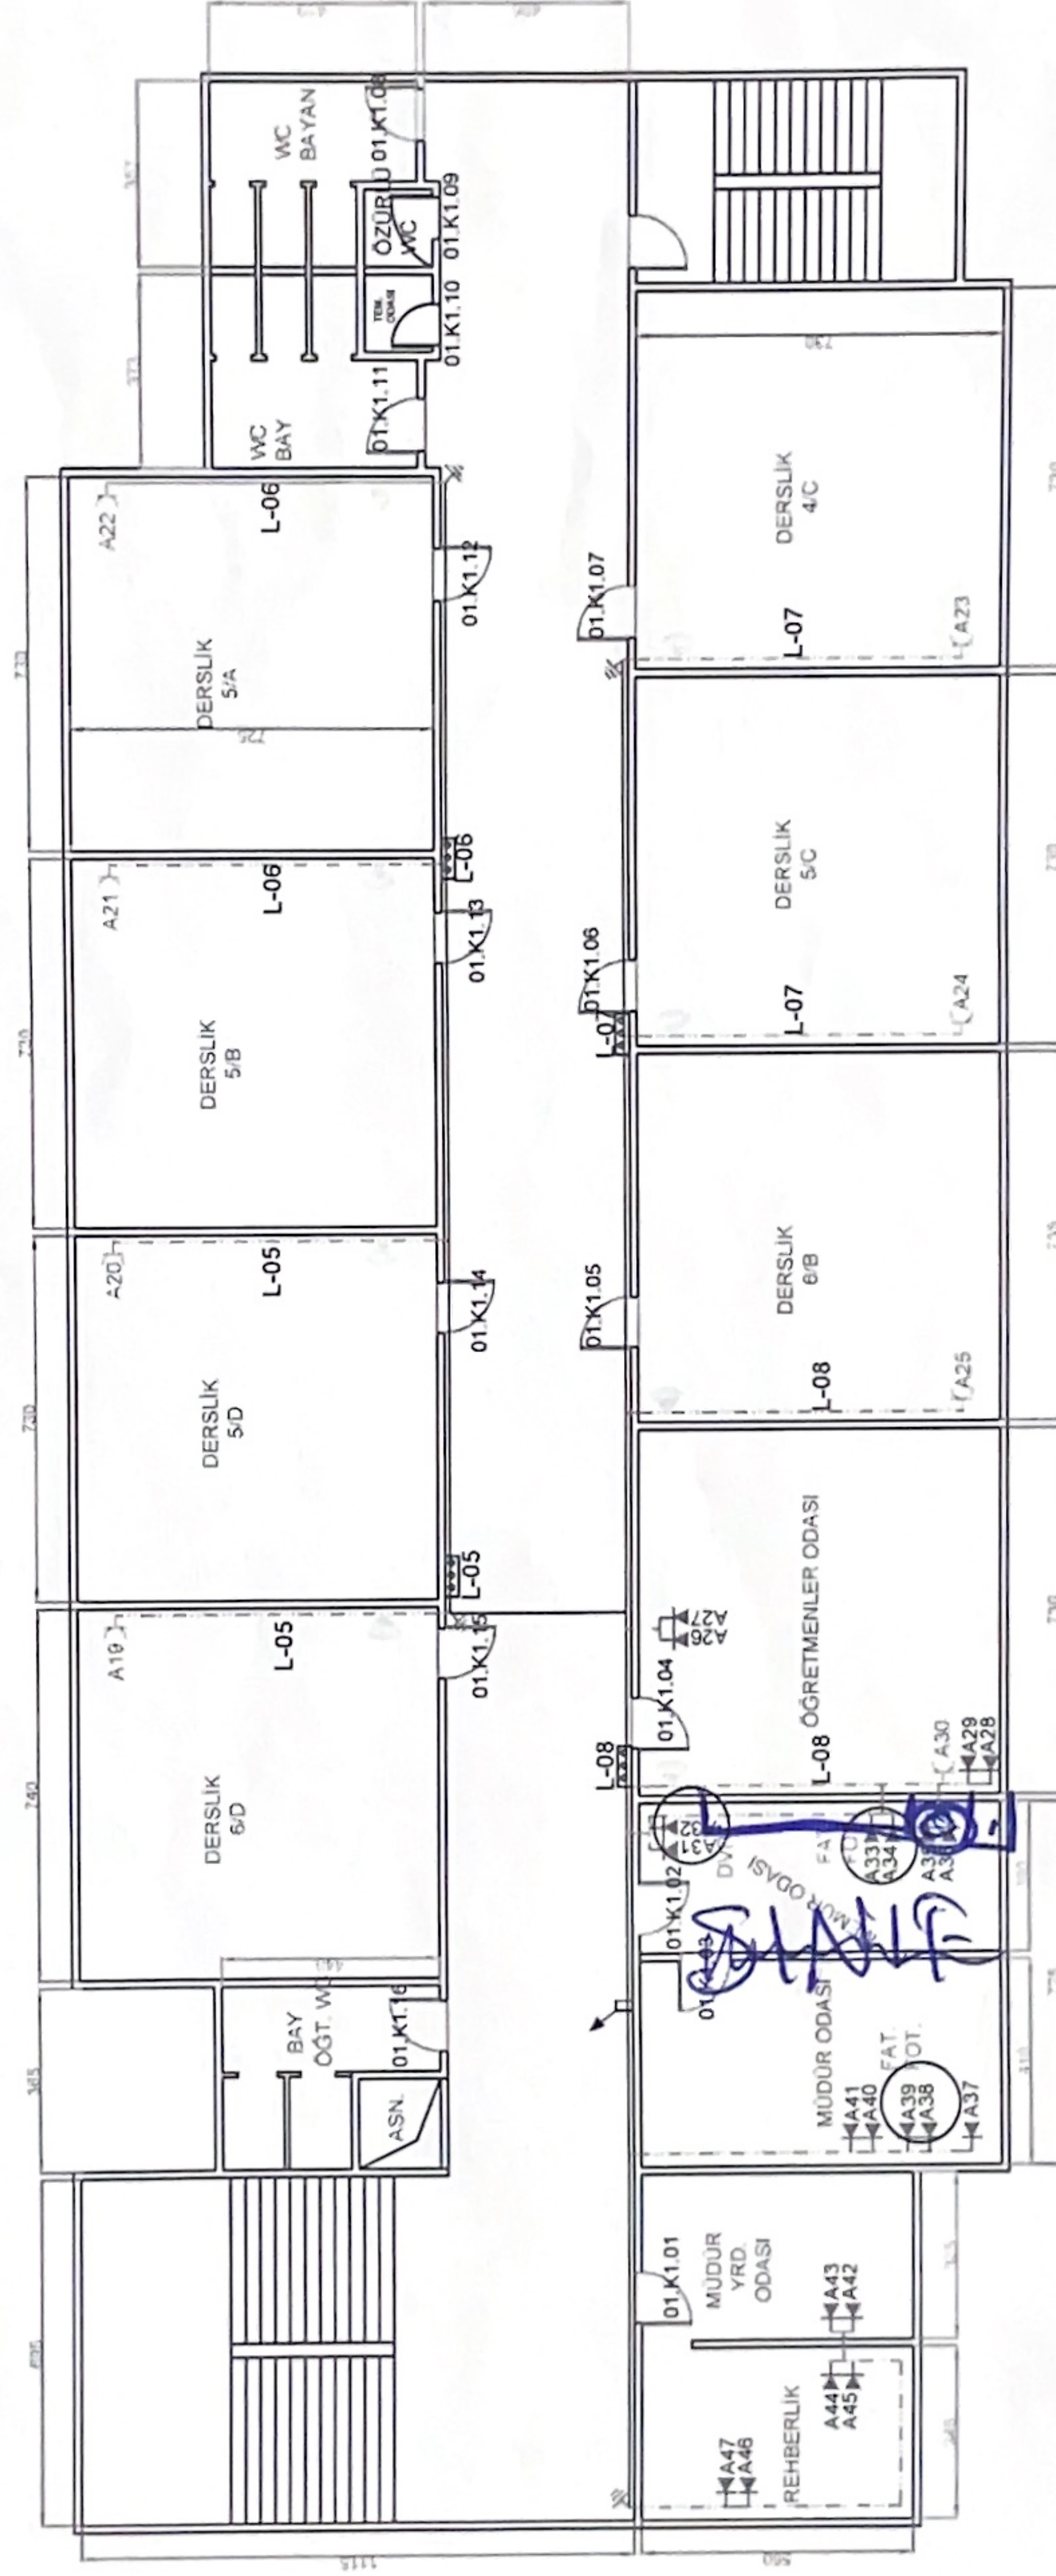

Kinşler arası Mesafe :3 Mt
Kiriş Yüksekliği :2.63 Mt
Kondör Yüksekliği :3.20 Mt

Probil

